


〇 〇 〇 太陽光が降り注ぐ、ダイニングを作る 〇 〇 〇

ダイニングの意匠を損なわないように

仏壇・既存の収納棚を置く、奥室を設ける

連続した、リビング・ダイニング・キッチン・和室が快適な暮らしを演出する

寝室の付属の収納を設ける

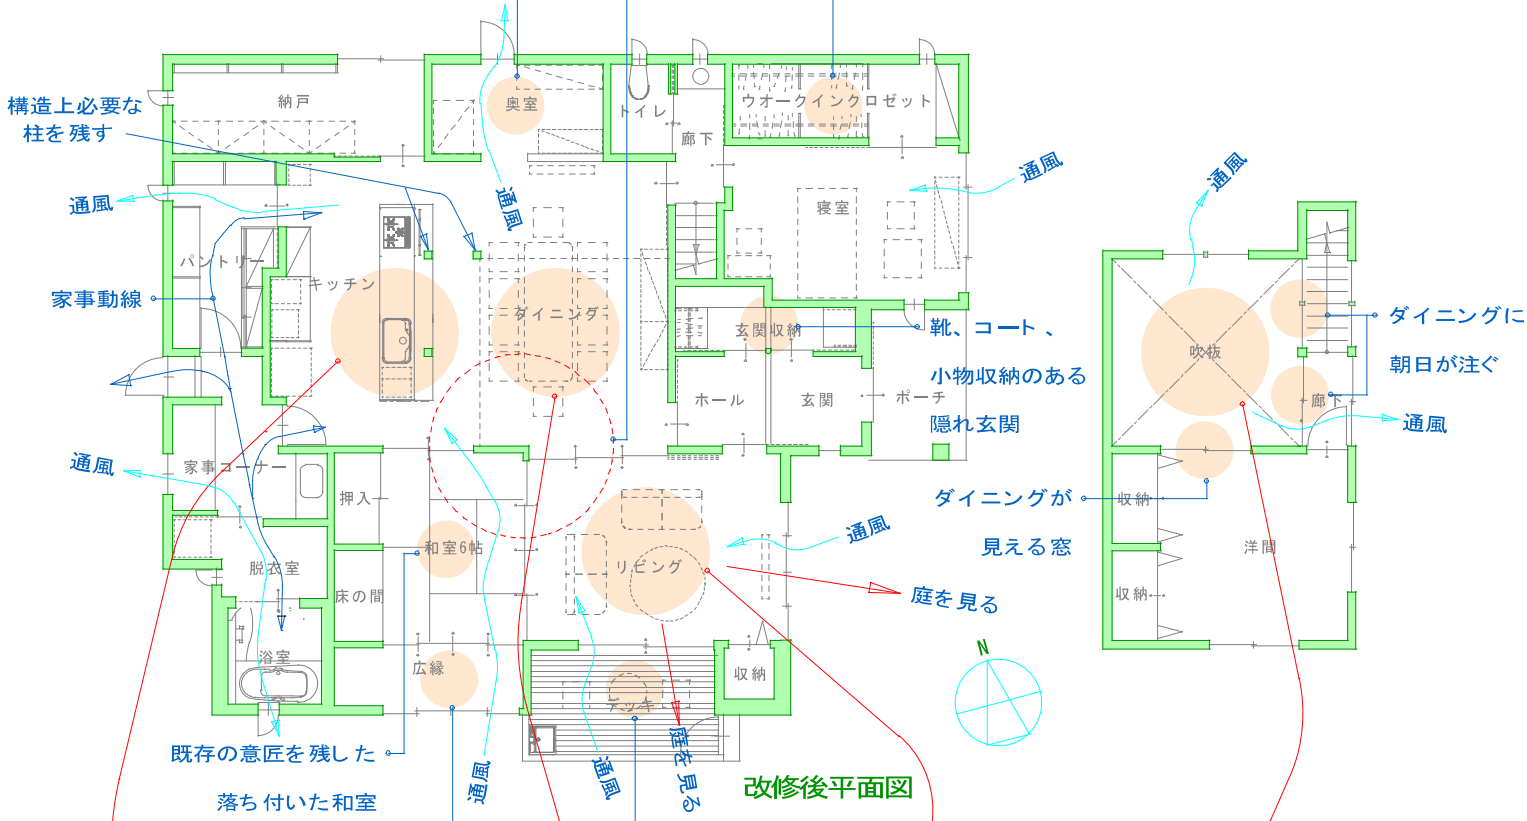

改修後平面図

柱、壁を取り除き
アイランドキッチンを作る

2階の部屋を取り除き
吹抜を作り


リビング、
ダイニングから望む

廊下を撤去し、
南、東の庭が広く見える
リビングを作る

和室6帖、収納を撤去し
吹抜を作る

1、2階のつながりが
明るく、爽やかな、快適な
ダイニングを演出する

太陽光が注ぐ、通風のあるダイニングを作る

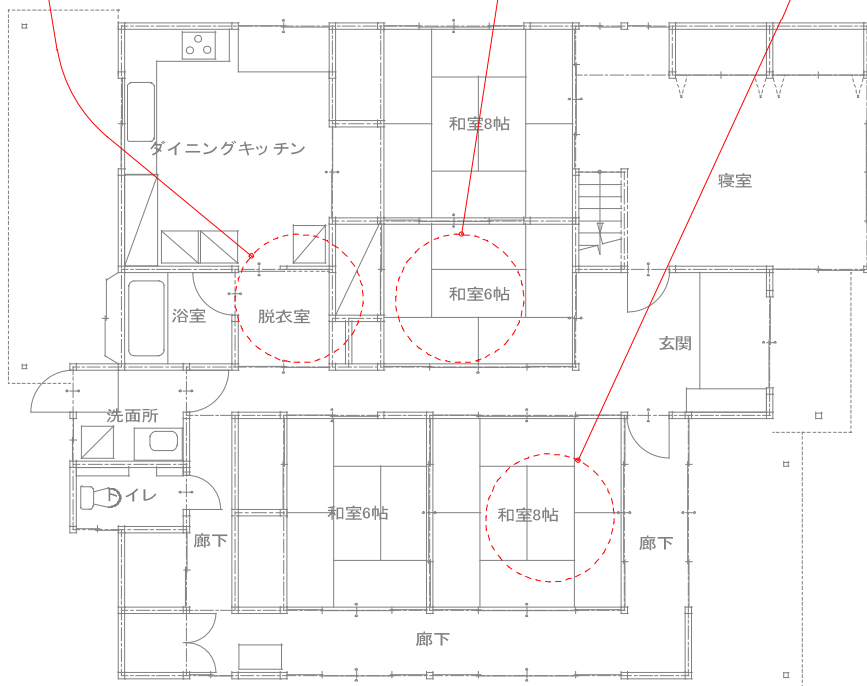

既存平面図

